


## FASADRITNING

Exempel på vad som ska visas på en fasadritning:

- Material och kulör på fasad och tak
- Fasadens väderstreck
- Blivande marknivå – heldragen linje
- Befintlig marknivå – streckad linje
- Skalstock
- I ritningshuvudet ska det finnas information om fastighetsbeteckning, skala och typ av ritning. Är det flera ritningar kan också ritningsnummer anges.

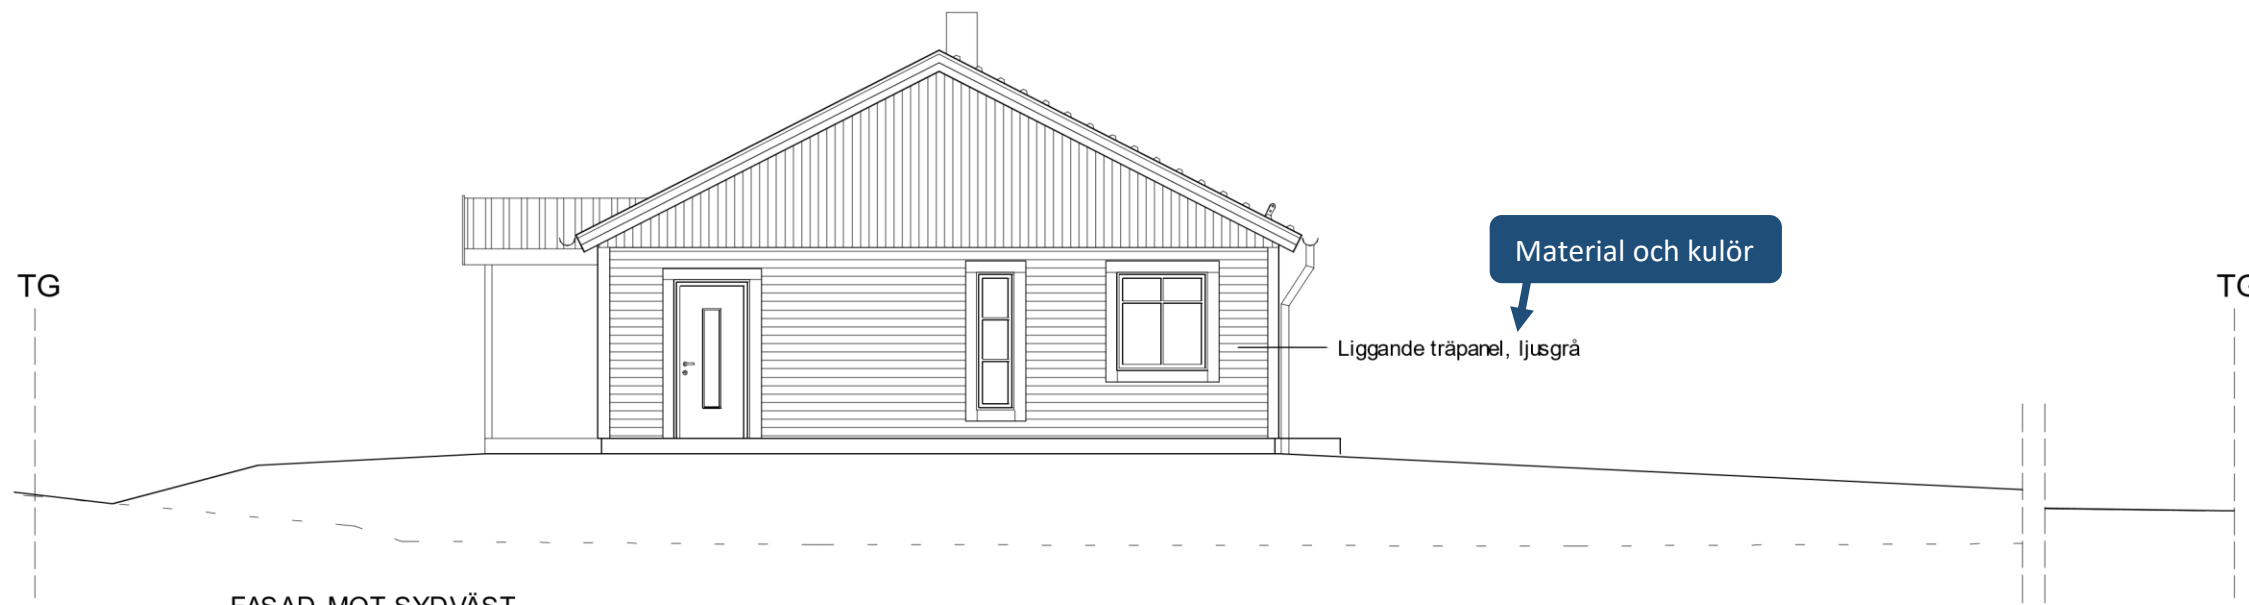

FASAD MOT SYDVÄST

SKALA 1:100

Fasadens väderstreck

Material och kulör

Liggande träpanel, ljusgrå



Blivande marknivå

FASAD MOT NORDVÄST

SKALA 1:100

Befintlig marknivå


Betongpannor röda

Liggande träpanel, ljusgrå

Ritningshuvud

Skalstock

0 1 2 3 4 5m

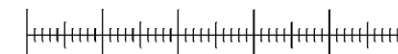

REV	ANT	REVIDERING AVSER	SIGN	DATUM
-----	-----	------------------	------	-------

## BYGGLOVSHANDLING

FASTIGHET  
PENNAN 3  
OSKARSHAMNS KOMMUN

RITAD AV  
KG

DATUM  
2022-06-02

NYBYGGNAD AV ENBOSTADSHUS

## FASADRITNING

SKALA / FORMAT	RITNINGNUMMER	REV
A3 1:100	A1-03	