


## FASADRITNING

Exempel på vad som ska visas på en fasadritning:

- Material och kulör på fasad och tak
- Fasadens väderstreck
- Blivande marknivå – heldragen linje
- Befintlig marknivå – streckad linje
- Skalstock
- I ritningshuvudet ska det finnas information om fastighetsbeteckning, skala och typ av ritning. Är det flera ritningar kan också ritningsnummer anges.

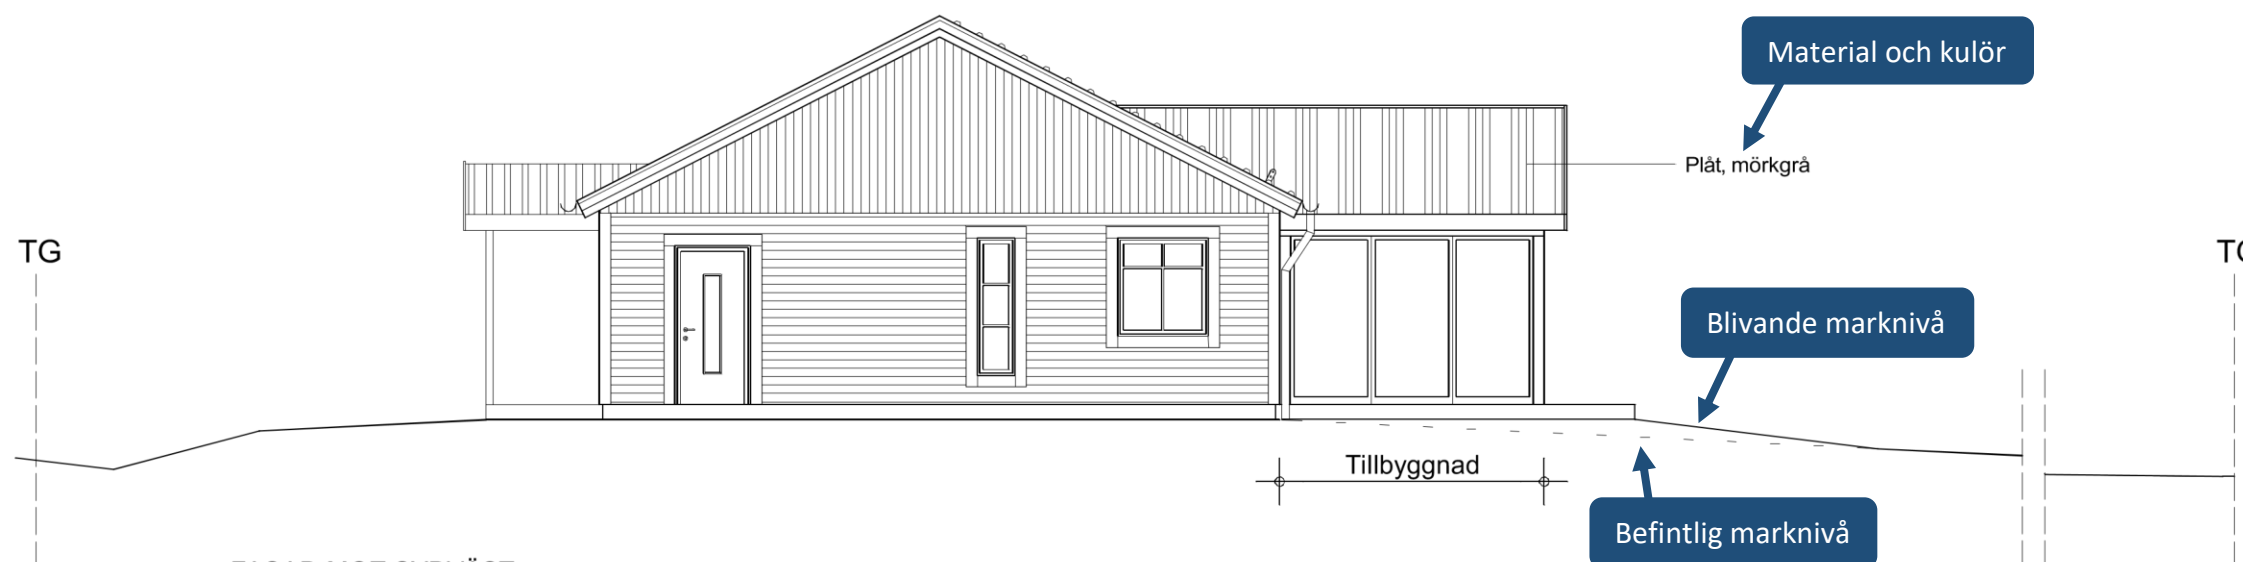

FASAD MOT SYDVÄST

SKALA 1:100

Fasadens väderstreck



FASAD MOT NORDVÄST

SKALA 1:100

0 1 2 3 4 5m

Skalstock

Ritningshuvud

REV	ANT	REVIDERING AVSER	SIGN	DATUM
-----	-----	------------------	------	-------

**BYGGLOVSHANDLING**

FASTIGHET  
**PENNAN 3**  
**OSKARSHAMNS KOMMUN**

RITAD AV  
KG

DATUM  
2023-02-09

**TILLBYGGNAD AV ENBOSTADSHUS  
MED INGLASAT UTERUM**

**FASADRITNING**

SKALA / FORMAT	RITNINGSNUMMER	REV
A3 1:100	A1-03	