


FASAD MOT SYDVÄST

SKALA 1:100

Fasadens väderstreck

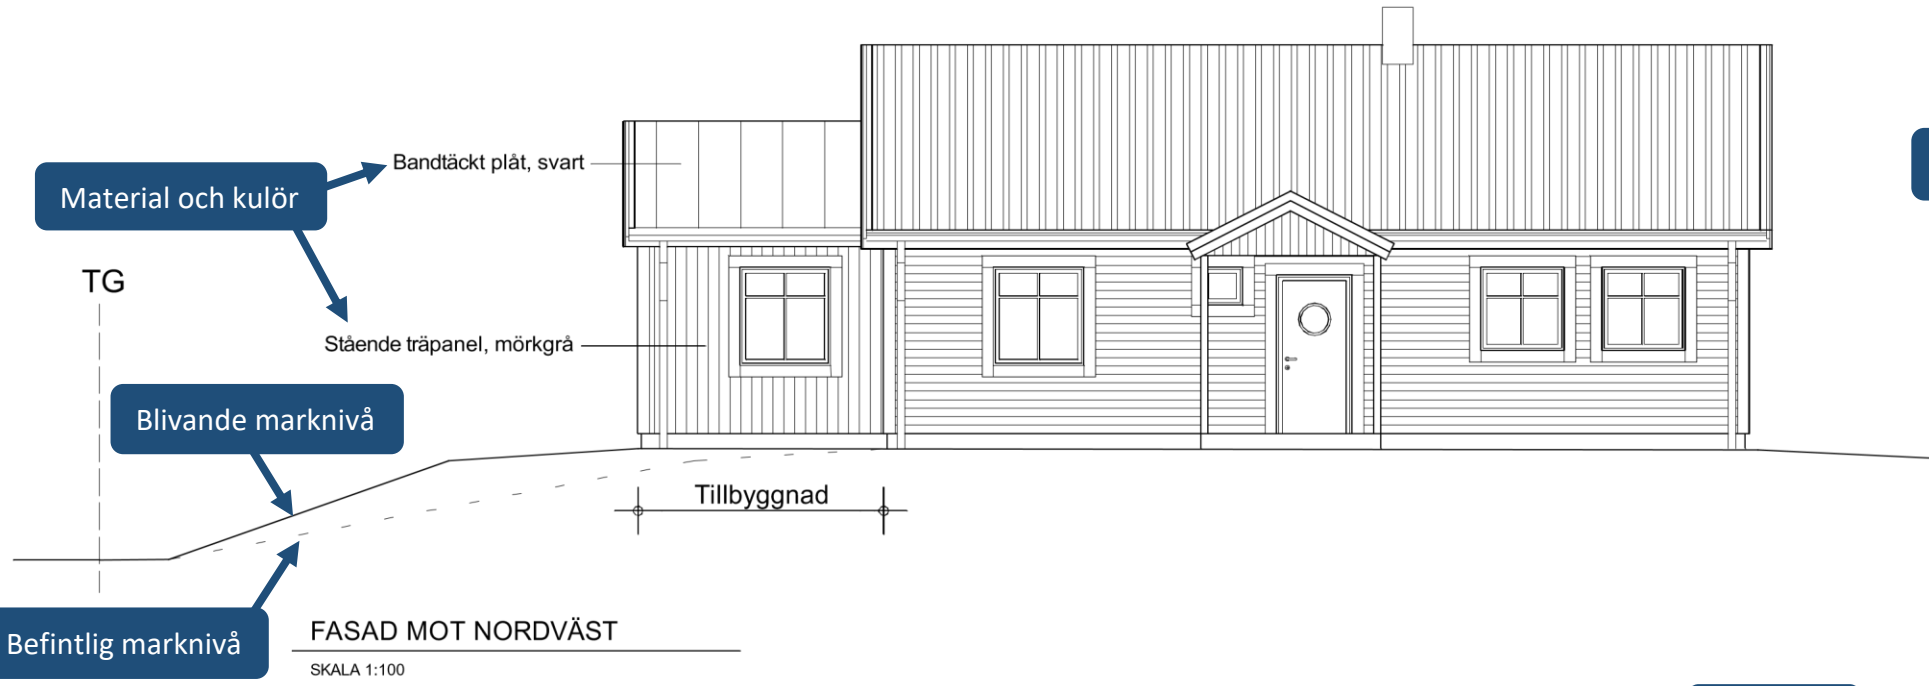

Material och kulör

Bandtäckt plåt, svart

Stående träpanel, mörkgrå

Blivande marknivå

Tillbyggnad

Befintlig marknivå

FASAD MOT NORDVÄST

SKALA 1:100

Skalstock



**FASADRITNING**

Exempel på vad som ska visas på en fasadritning:

- Material och kulör på fasad och tak
- Fasadens väderstreck
- Blivande marknivå – heldragen linje
- Befintlig marknivå – streckad linje
- Skalstock
- I ritningshuvudet ska det finnas information om fastighetsbeteckning, skala och typ av ritning. Är det flera ritningar kan också ritningsnummer anges.

Ritningshuvud

REV	ANT	REVIDERING AVSER	SIGN	DATUM
<b>BYGGLOVSHANDLING</b>				
FASTIGHET				
PENNAN 3 OSKARSHAMNS KOMMUN				
RITAD AV		DATUM		
KG		2023-02-09		
<b>TILLBYGGNAD AV ENBOSTADSHUS</b>				
<b>FASADRITNING</b>				
SKALA / FORMAT		RITNINGSNUMMER		REV
A3 1:100		A1-03		