


FASADRITNING

Exempel på vad som ska visas på en fasadritning:

- Material och kulör på fasad och tak
- Fasadens väderstreck
- Blivande marknivå – heldragen linje
- Befintlig marknivå – streckad linje

- Skalstock

• I ritningshuvudet ska det finnas information om fastighetsbeteckning, skala och typ av ritning. Är det flera ritningar kan också ritningsnummer anges.

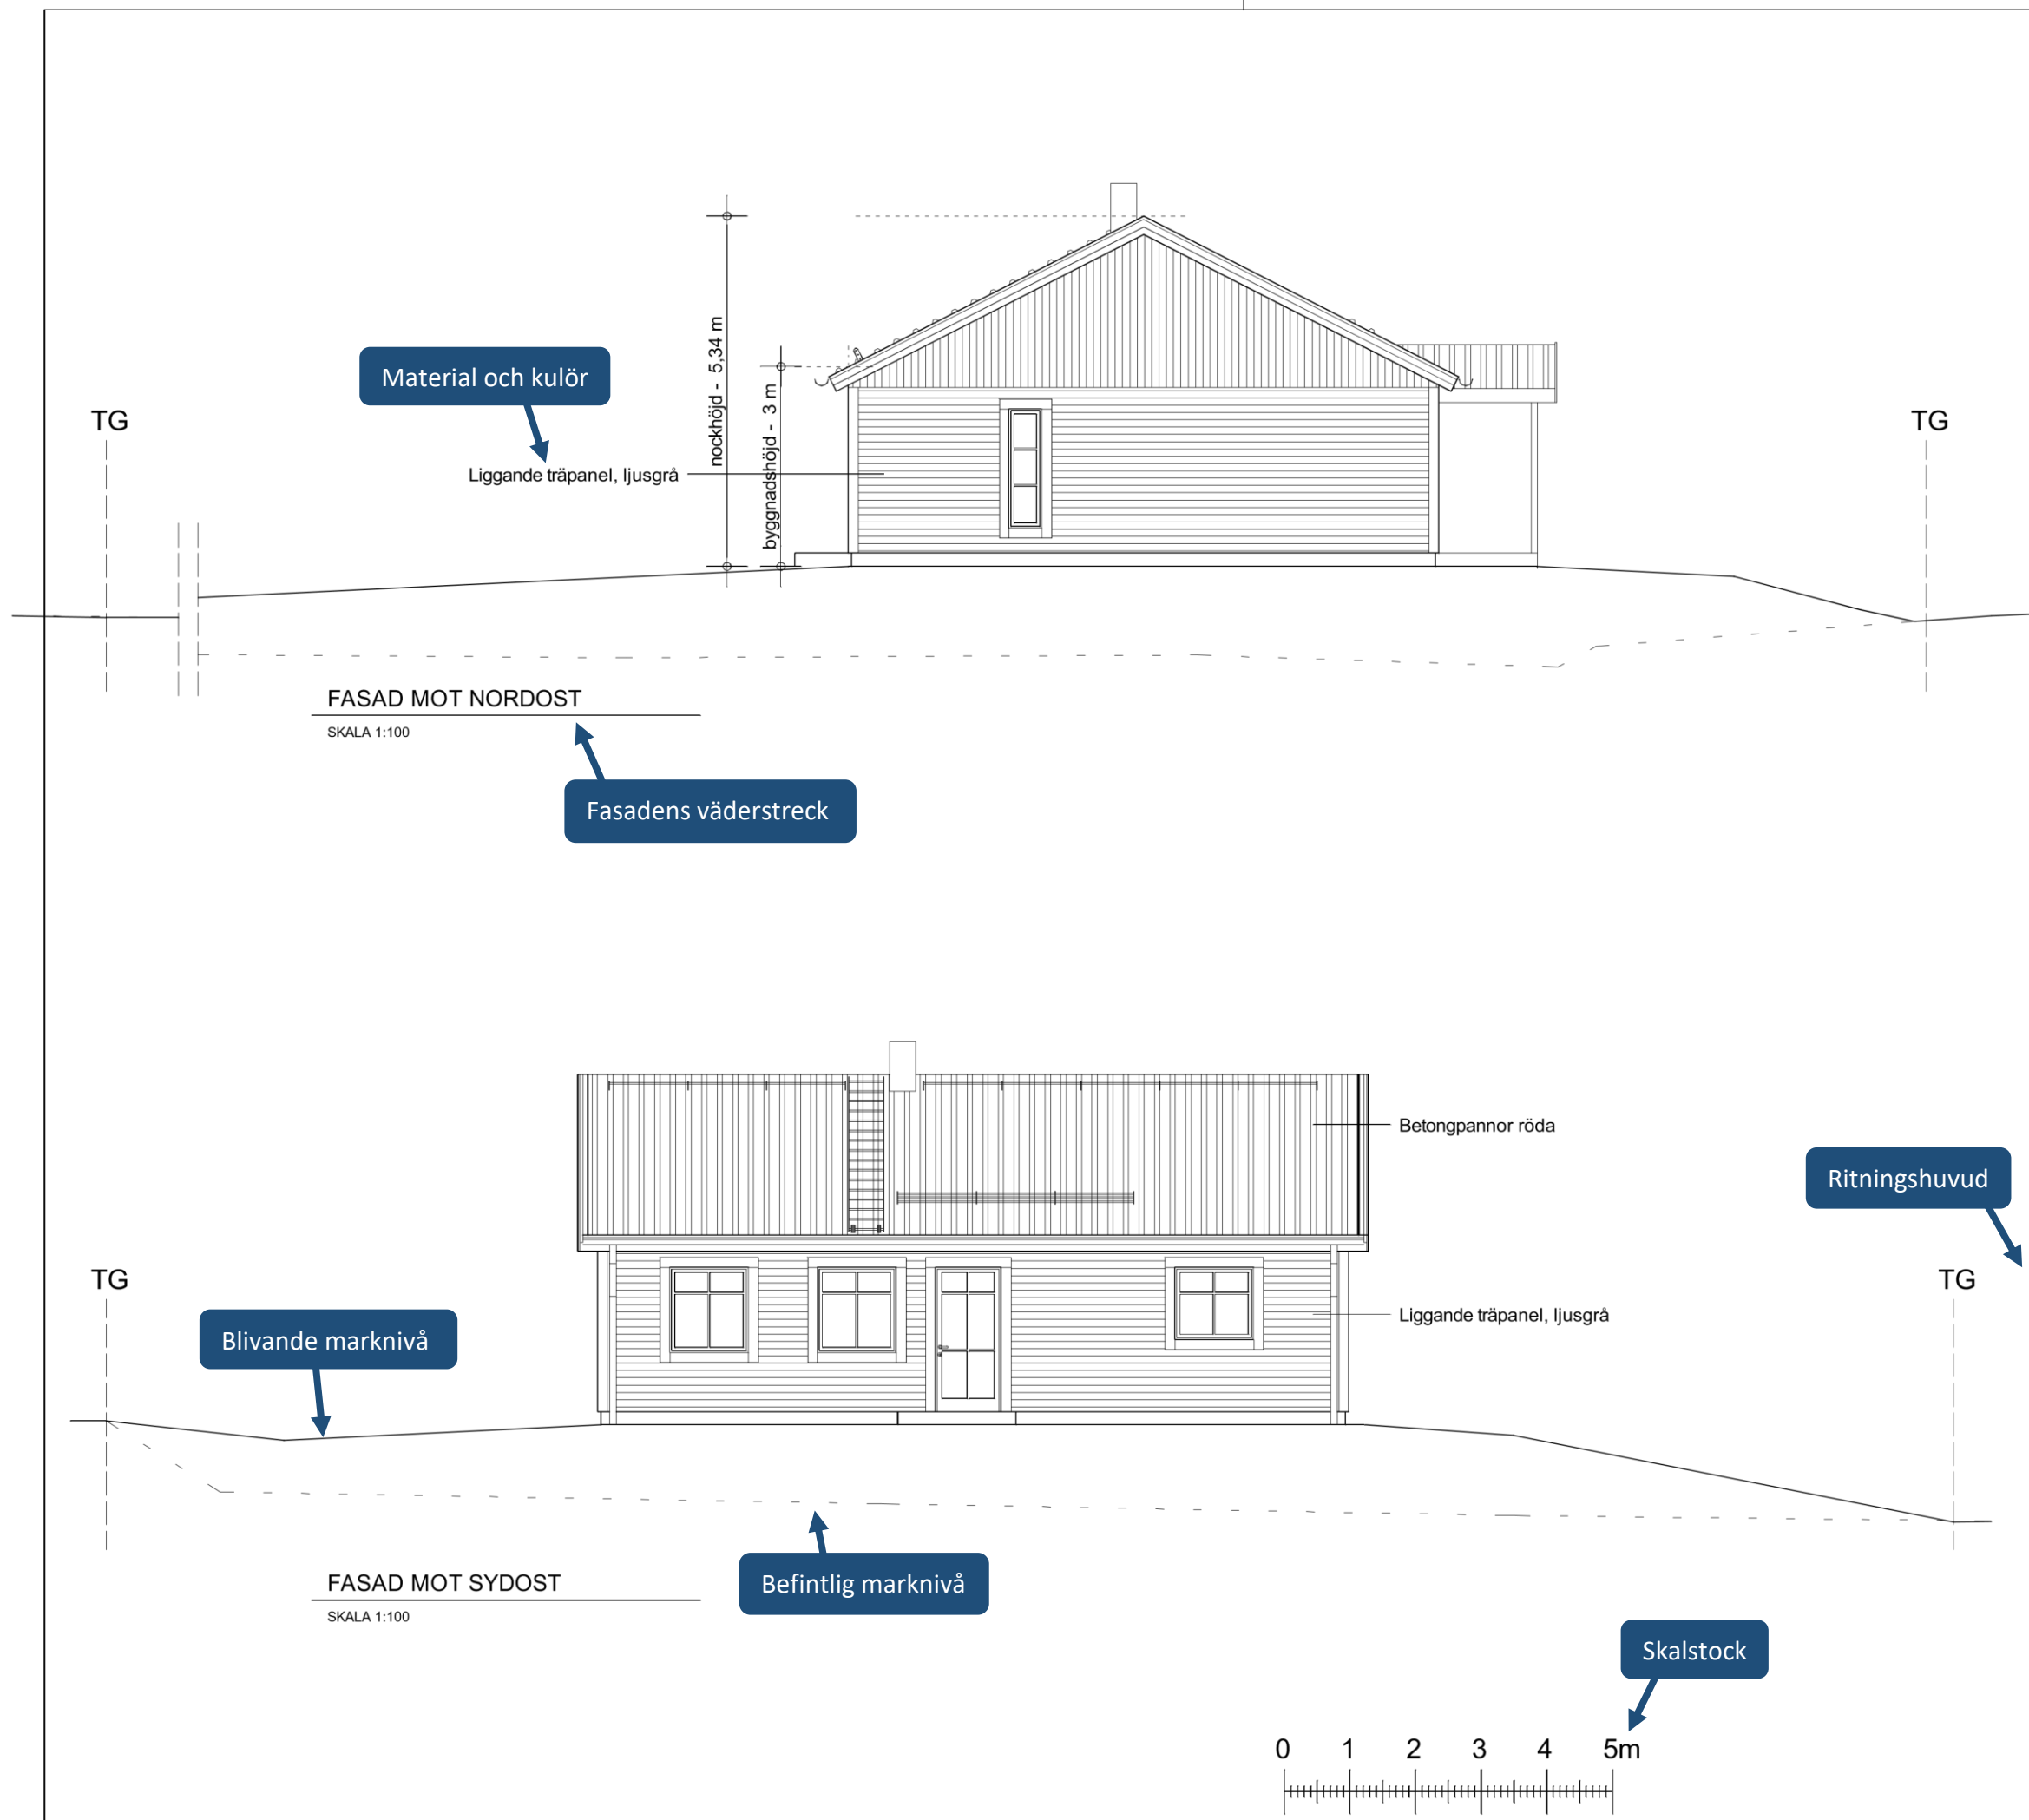

REV	ANT	REVIDERING AVSER	SIGN	DATUM
-----	-----	------------------	------	-------

BYGGLOVSHANDLING

FASTIGHET
PENNAN 3
OSKARSHAMNS KOMMUN

RITAD AV
KG

DATUM
2022-06-02

NYBYGGNAD AV ENBOSTADSHUS

FASADRITNING

SKALA / FORMAT	RITNINGNUMMER	REV
A3 1:100	A1-04	