


FASADRITNING

Exempel på vad som ska visas på en fasadritning:


- Material och kulör på fasad och tak
- Fasadens väderstreck
- Blivande marknivå – heldragen linje
- Befintlig marknivå – streckad linje
- Skalstock
- I ritningshuvudet ska det finnas information om fastighetsbeteckning, skala och typ av ritning. Är det flera ritningar kan också ritningsnummer anges.

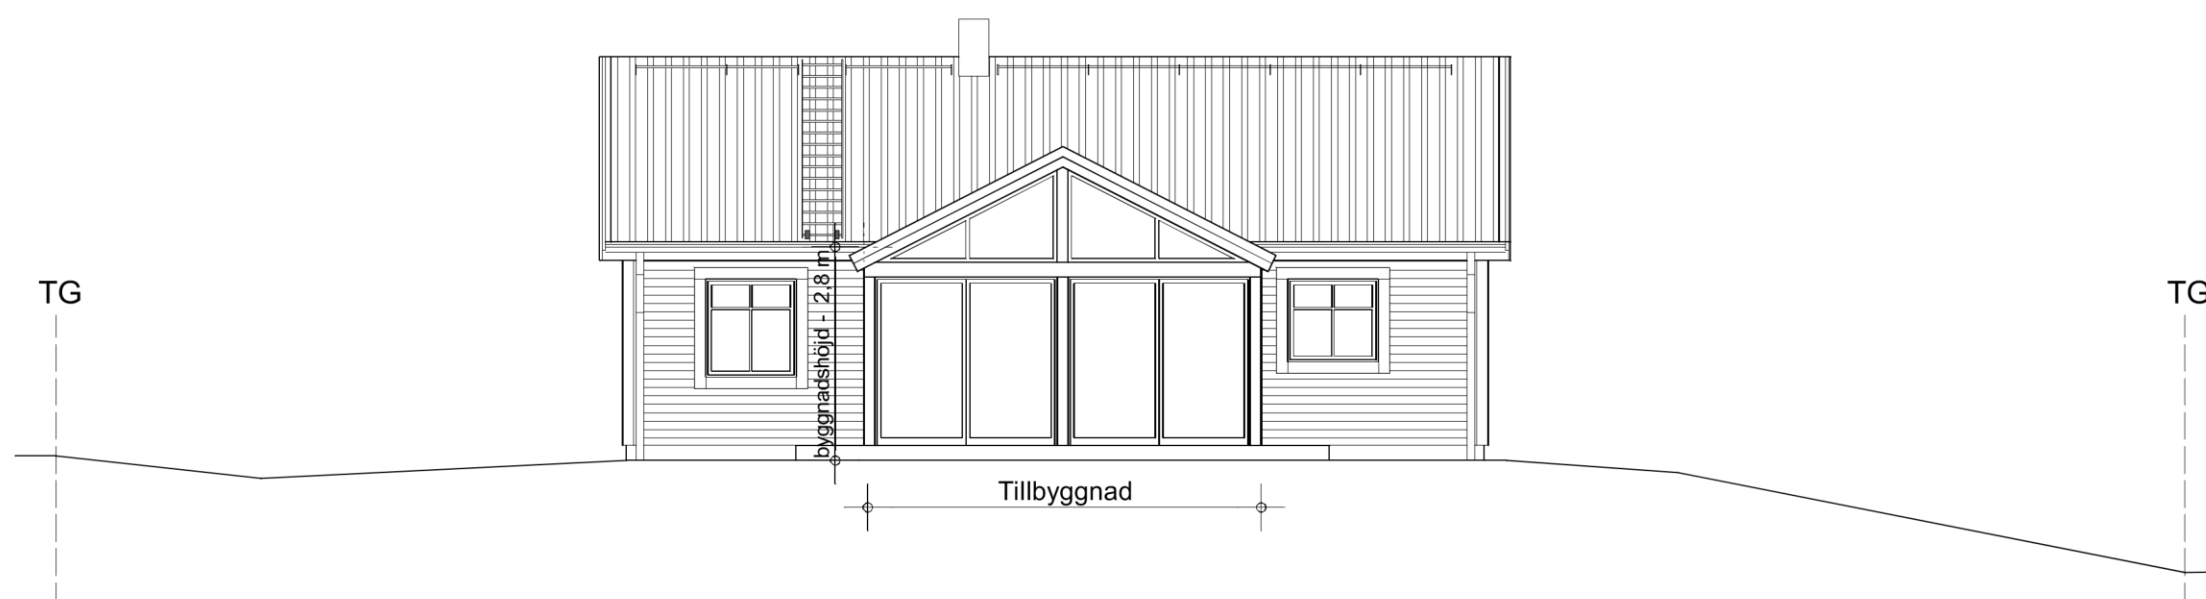

FASAD MOT SYDOST

SKALA 1:100

Fasadens väderstreck

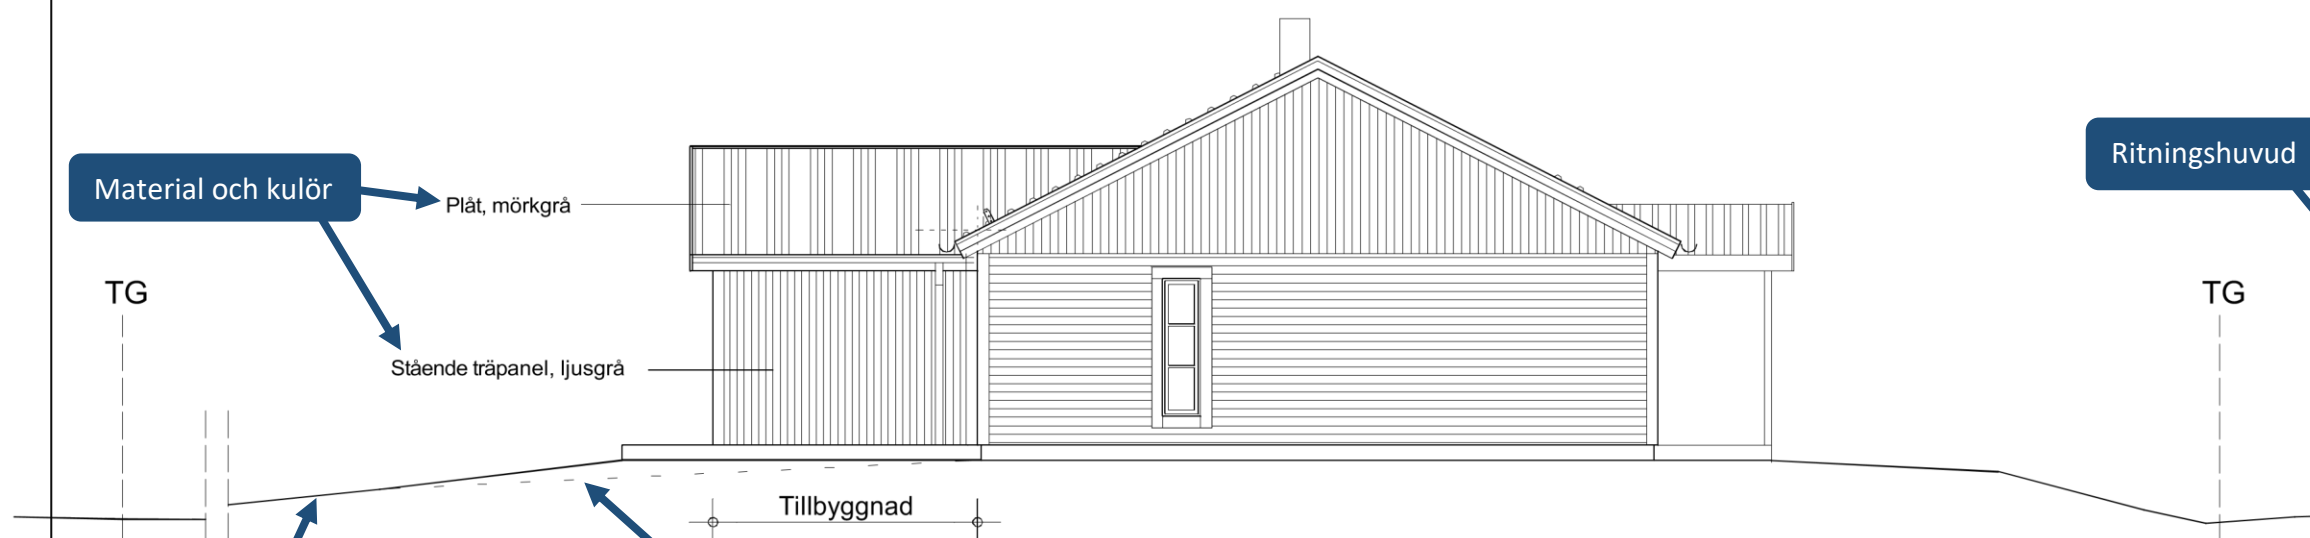

Material och kulör

Plåt, mörkgrå

Stående träpanel, ljusgrå

Ritningshuvud

Blivande marknivå

FASAD MOT NORDOST

SKALA 1:100

Befintlig marknivå

Skalstock

| REV | ANT | REVIDERING AVSER | SIGN | DATUM |
|-----|-----|------------------|------|-------|
|-----|-----|------------------|------|-------|

BYGGLOVSHANDLING

FASTIGHET

PENNAN 3
OSKARSHAMNS KOMMUN

RITAD AV
KG

DATUM
2023-02-09

TILLBYGGNAD AV ENBOSTADSHUS
MED INGLASAT UTERUM

FASADRITNING

SKALA / FORMAT
A3 1:100

RITINGSNUMMER
A1-04

REV