


FASADRITNING

Exempel på vad som ska visas på en fasadritning:

- Material och kulör på fasad och tak
- Fasadens väderstreck
- Blivande marknivå – heldragen linje
- Befintlig marknivå – streckad linje
- Skalstock
- I ritningshuvudet ska det finnas information om fastighetsbeteckning, skala och typ av ritning. Är det flera ritningar kan också ritningsnummer anges.

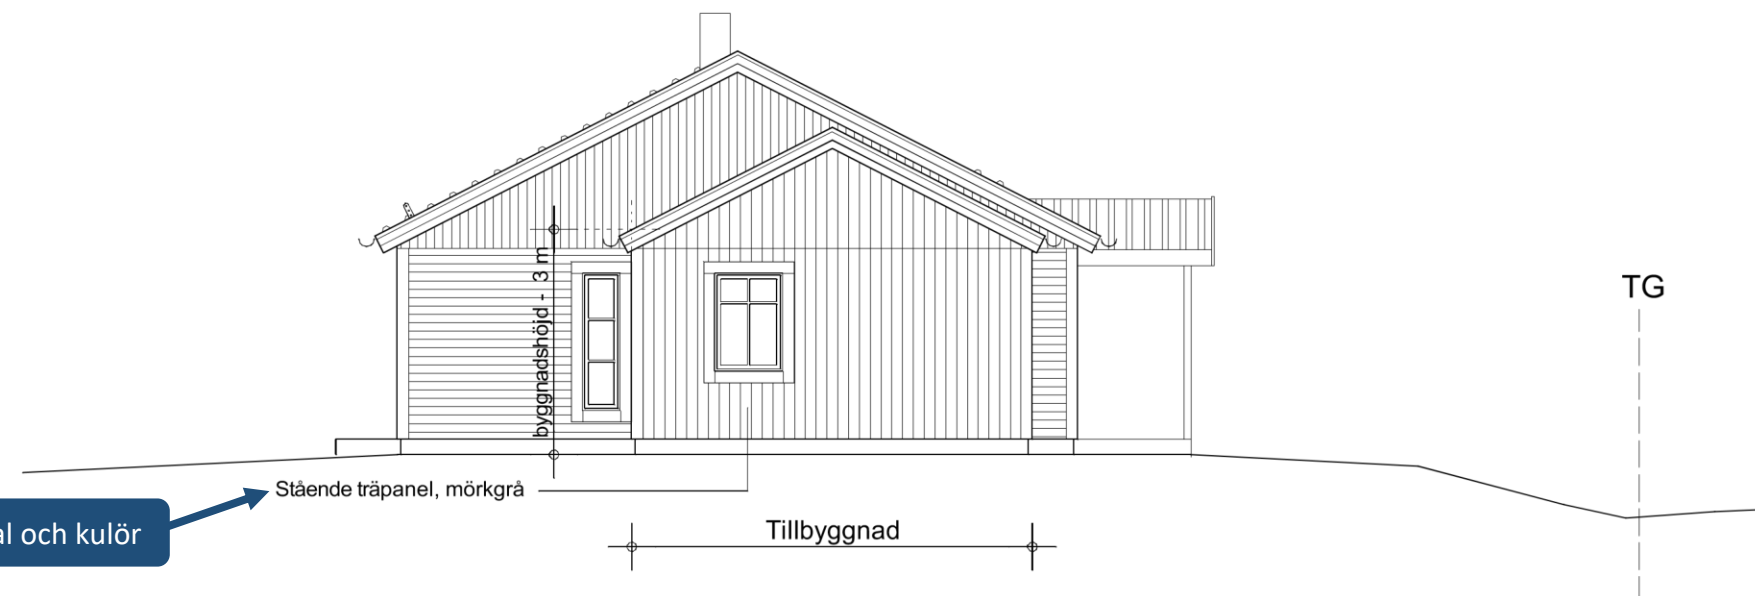

Material och kulör

FASAD MOT NORDOST

SKALA 1:100

Fasadens väderstreck



Ritningshuvud

Bandtäckt plåt, svart

Stående träpanel, mörkgrå

Blivande marknivå

Befintlig marknivå

Skalstock

FASAD MOT SYDOST

SKALA 1:100



REV	ANT	REVIDERING AVSER	SIGN	DATUM
-----	-----	------------------	------	-------

BYGGLOVSHANDLING

FASTIGHET
PENNAN 3
OSKARSHAMNS KOMMUN

RITAD AV
KG

DATUM
2023-02-09

TILLBYGGNAD AV ENBOSTADSHUS

FASADRITNING

SKALA / FORMAT	RITNINGSNUMMER	REV
A3 1:100	A1-04	