

# PLAN-, FASAD- OCH SEKTIONS-RITNING

Exempel på vad som ska visas på en plan-, fasad- och sektionsritning:

## Planritning:






- Rummets funktion, exempelvis garage, förråd.
- Sektionspilar som visar var sektionen är tagen.
- Byggnadens utvändiga mått

## Fasadritning:

- Blivande marknivå – heldragen linje
- Befintlig marknivå – streckad linje
- Material och kulör på fasad och tak.
- Fasadens väderstreck

## Sektionsritning:

- Taklutning
- Invändig rumshöjd
- Nockhöjd
- Byggnadshöjd
- Färdig golvhöjd
- Skalstock
- I ritningshuvudet ska det finnas information om fastighetsbeteckning, skala och typ av ritning. Är det flera ritningar kan också ritningsnummer anges.

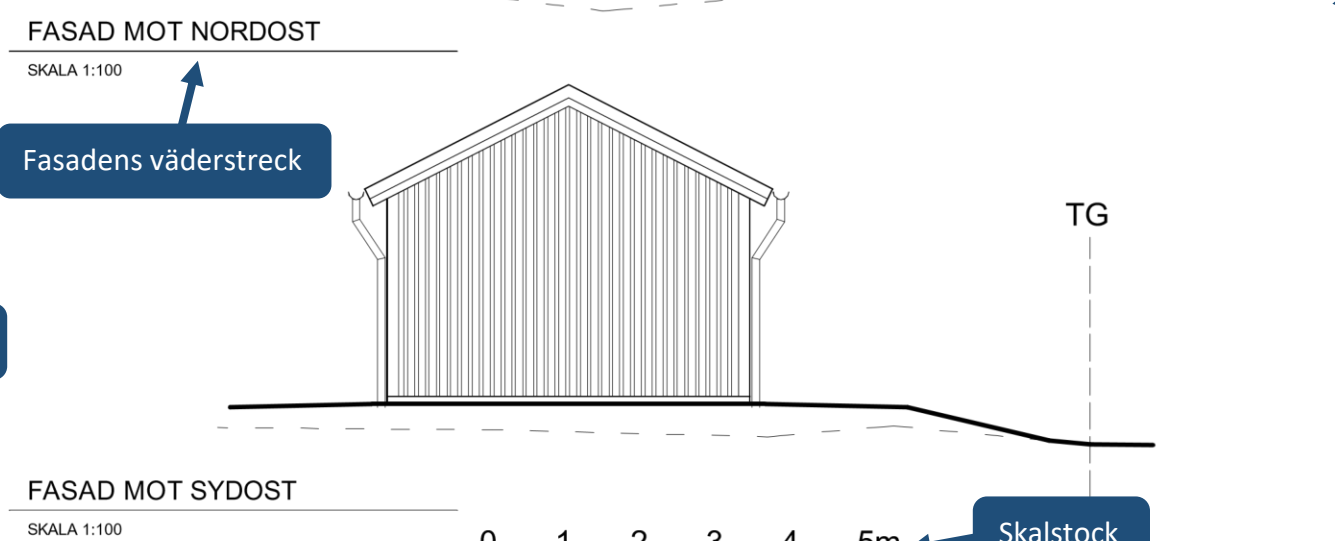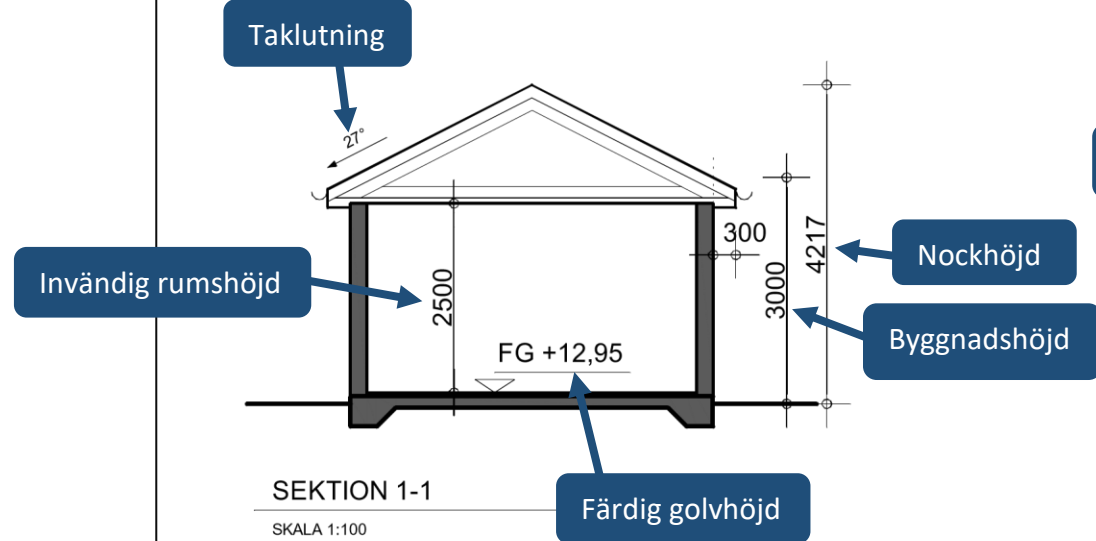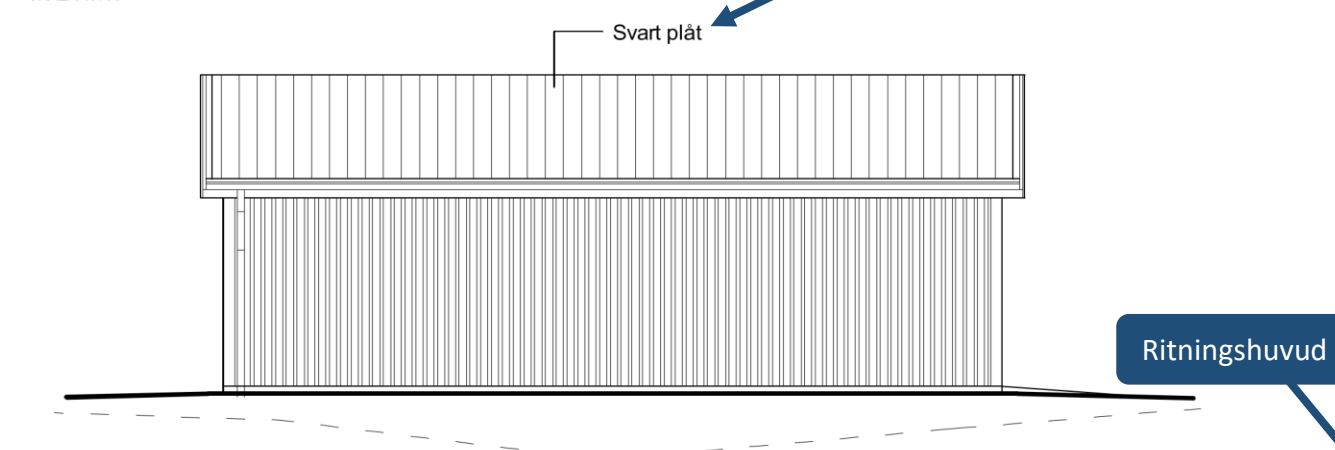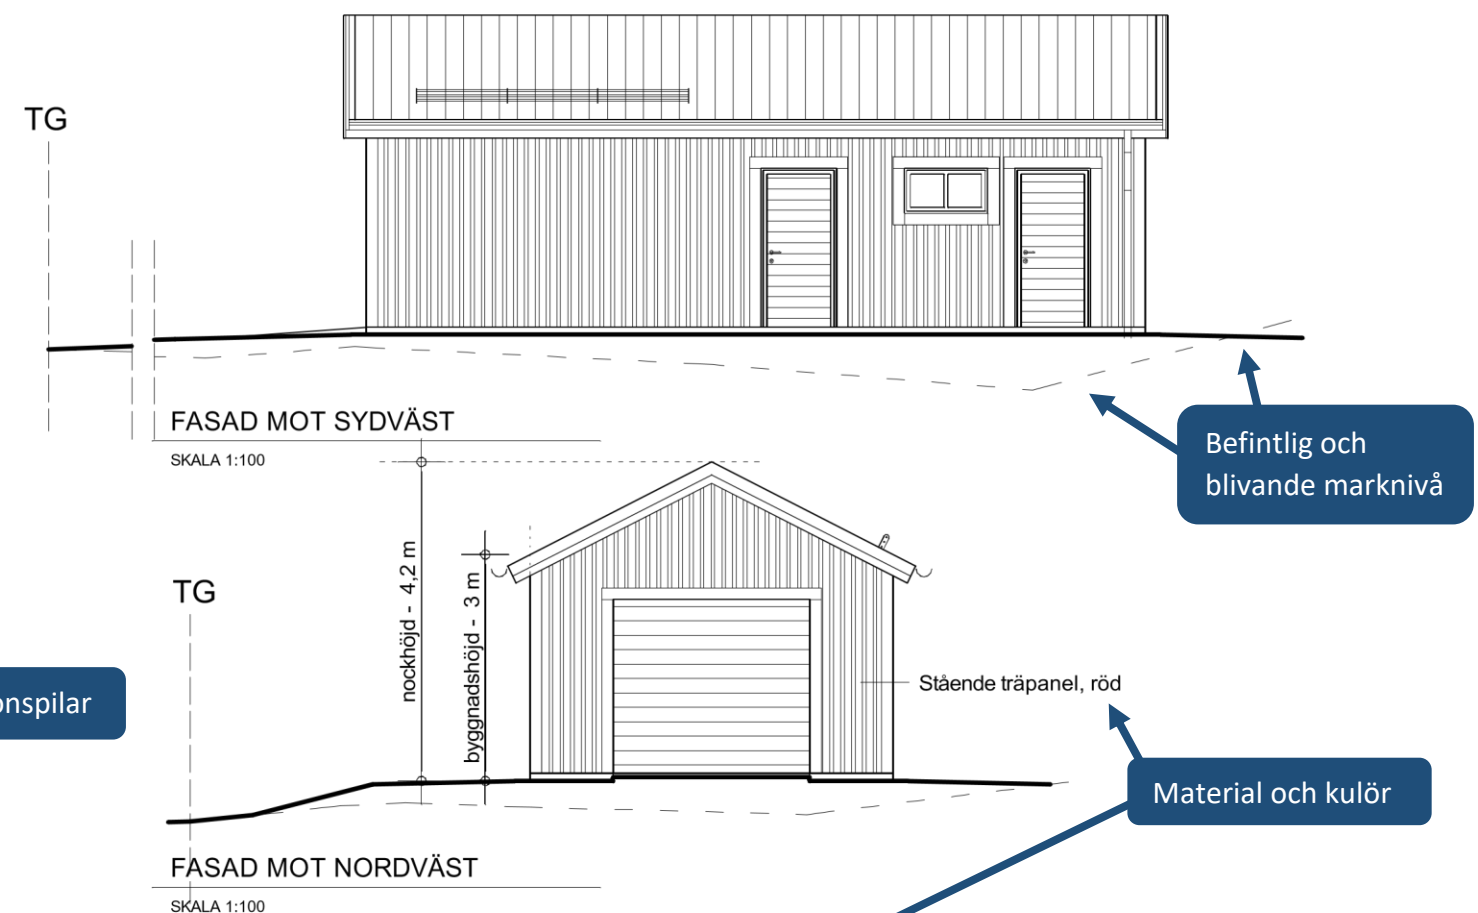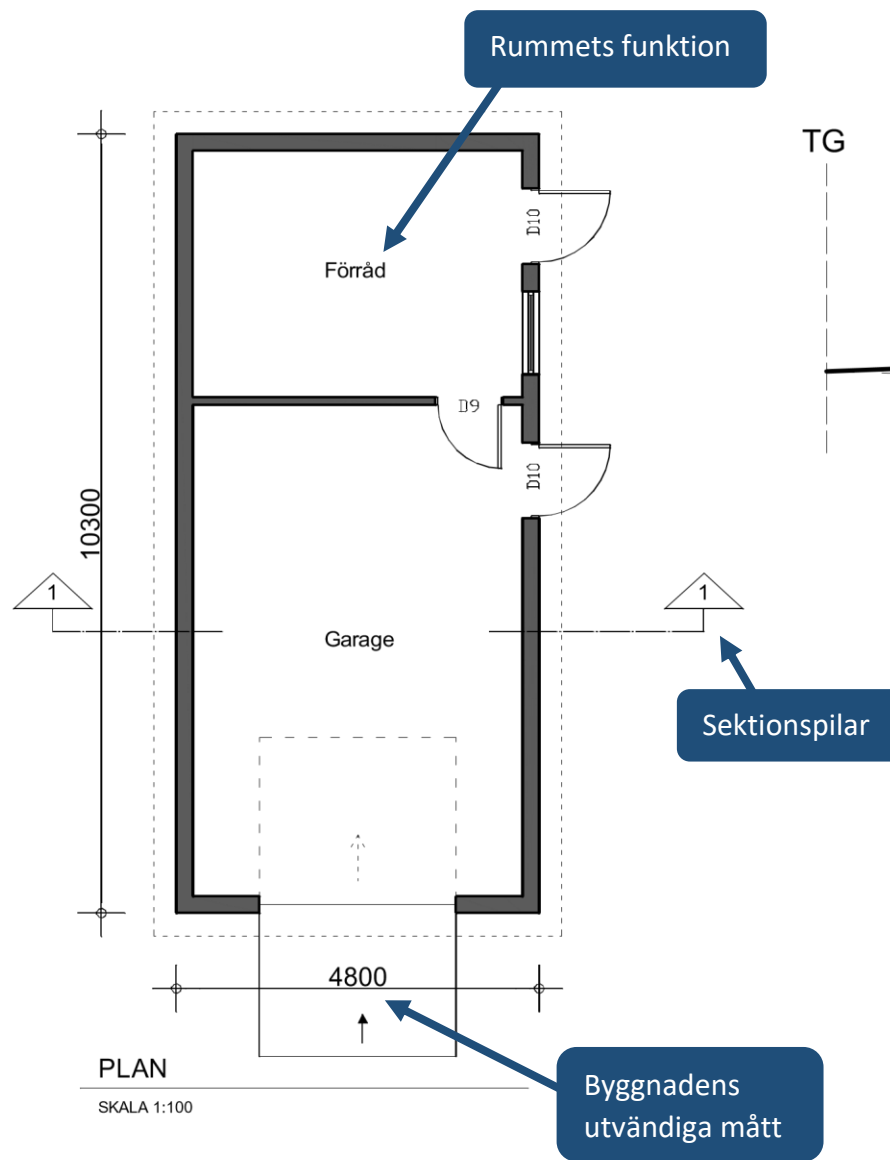

REV	ANT	REVIDERING AVSER	SIGN	DATUM
<b>BYGGLOVSHANDLING</b>				
FASTIGHET				
PENNAN 2 OSKARSHAMNS KOMMUN				
RITAD AV KG		DATUM 2022-11-17		
NYBYGGNAD AV GARAGE MED FÖRRÅD				
<b>PLAN-, FASAD- OCH SEKTIONS-RITNING</b>				
SKALA / FORMAT A3 1:100		RITNINGNUMMER A2-01		REV