


Rummets funktion

Tillbyggnadens utvändiga mått

Sektionspilar

PLAN
SKALA 1:100

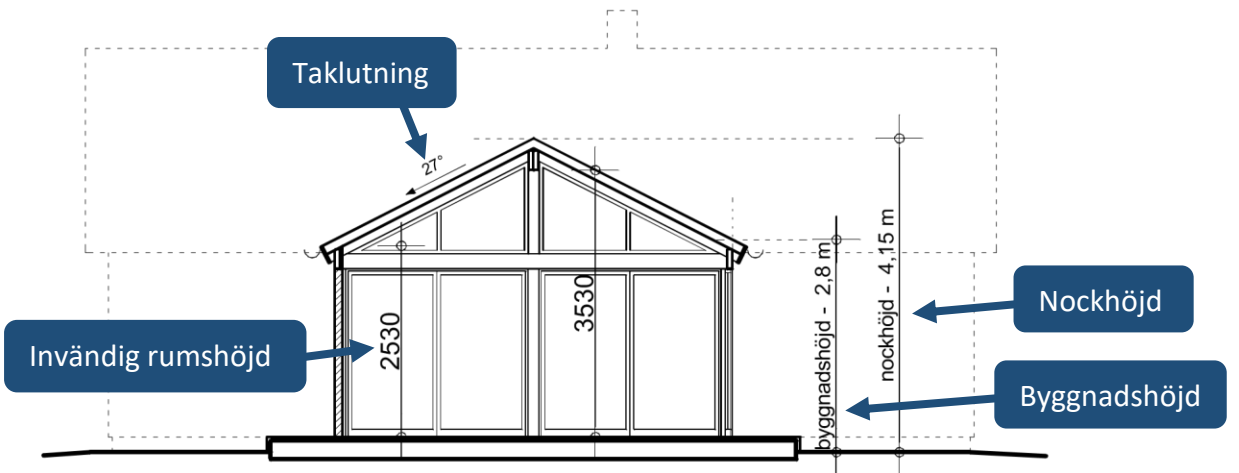

SEKTION 1-1
SKALA 1:100



PLAN- OCH SEKTIONSRTNING

Exempel på vad som ska visas på en plan- och sektionsritning:

Planritning:

- Tillbyggnadens utvändiga mått
- Rummets funktion, exempelvis uterum.
- Sektionspilar som visar var sektionen är tagen.

Sektionsritning:

- Taklutning
- Invändig rumshöjd
- Nockhöjd
- Byggnadshöjd
- Skalstock
- I ritningshuvudet ska det finnas information om fastighetsbeteckning, skala och typ av ritning. Är det flera ritningar kan också ritningsnummer anges.

Ritningshuvud

REV	ANT	REVIDERING AVSER	SIGN	DATUM
BYGGLOVSHANDLING				
FASTIGHET				
PENNAN 3 OSKARSHAMNS KOMMUN				
RITAD AV KG		DATUM 2022-06-02		
TILLBYGGNAD AV ENBOSTADSHUS MED INGLASAT UTERUM				
PLAN- OCH SEKTIONSRTNING				
SKALA / FORMAT A3 1:100		RITINGSNUMMER A1-02		REV