

PLAN- OCH SEKTIONSRTNING

Exempel på vad som ska visas på en plan- och sektionsritning:

Planritning:

- Tillbyggnadens utvändiga mått
- Möblering
- Rummets funktion, exempelvis kök, sovrums.
- Sektionspilar som visar var sektionen är tagen.

Sektionsritning:

- Taklutning
- Invändig rumshöjd
- Byggnadshöjd
- Skalstock
- I ritningshuvudet ska det finnas information om fastighetsbeteckning, skala och typ av ritning. Är det flera ritningar kan också ritningsnummer anges.

..... Befintlig vägg som rivs

▨ Ny vägg

Ritningshuvud

REV	ANT	REVIDERING AVSER	SIGN	DATUM

BYGGLOVSHANDLING

FASTIGHET
PENNAN 3
 OSKARSHAMNS KOMMUN

RITAD AV
 KG

DATUM
 2023-02-09


TILLBYGGNAD AV ENBOSTADSHUS

PLAN- OCH SEKTIONSRTNING

SKALA / FORMAT
 A3 1:100


RITNINGNUMMER
 A1-02

REV

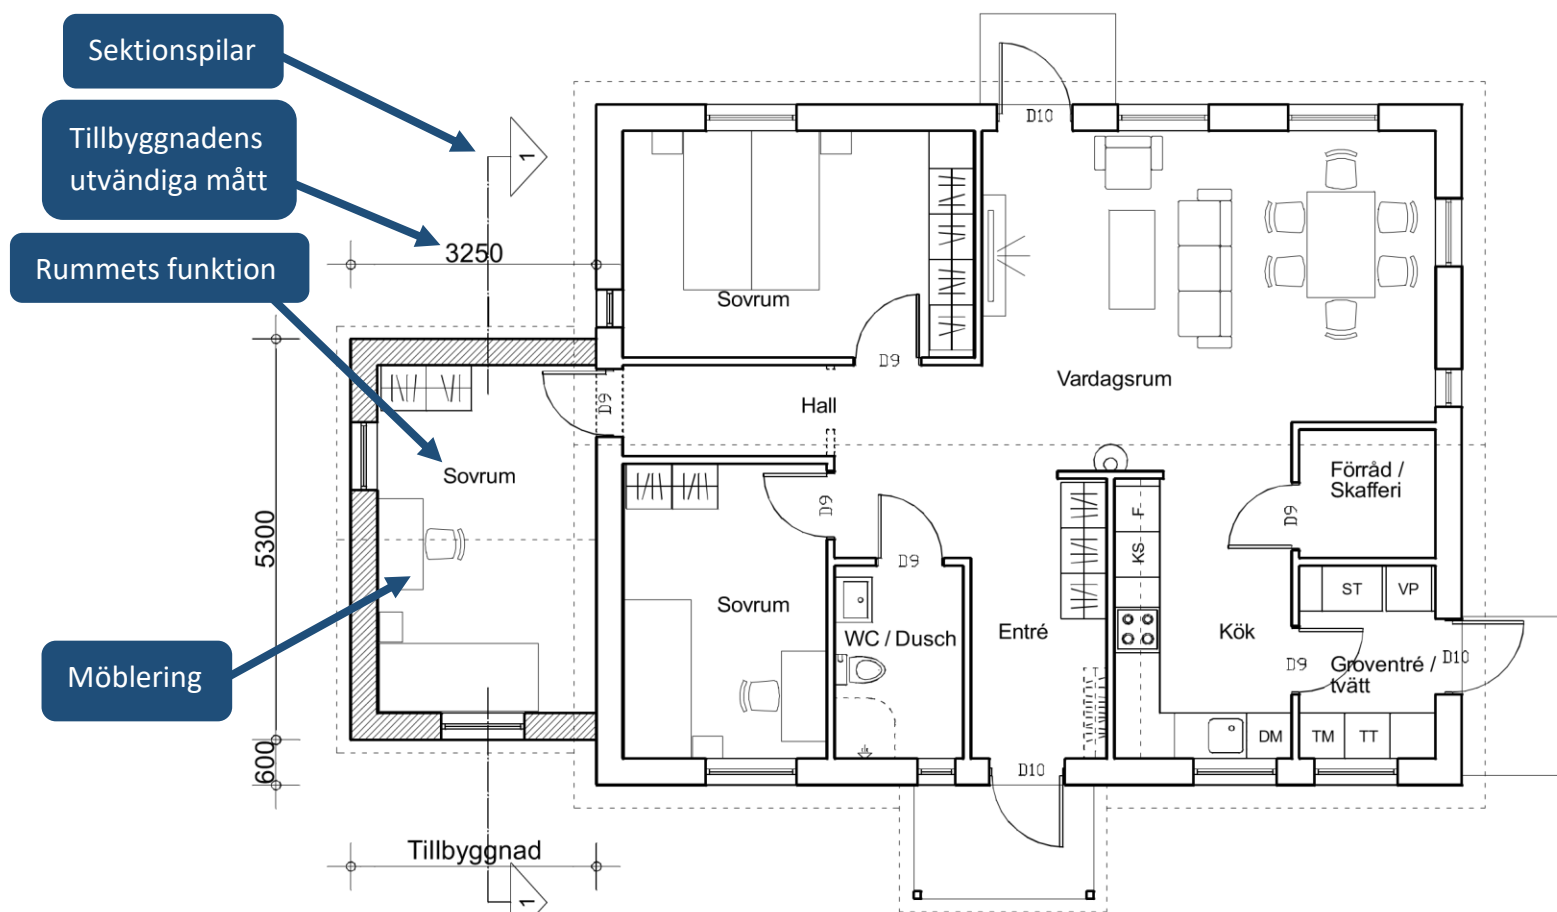

PLAN

SKALA 1:100

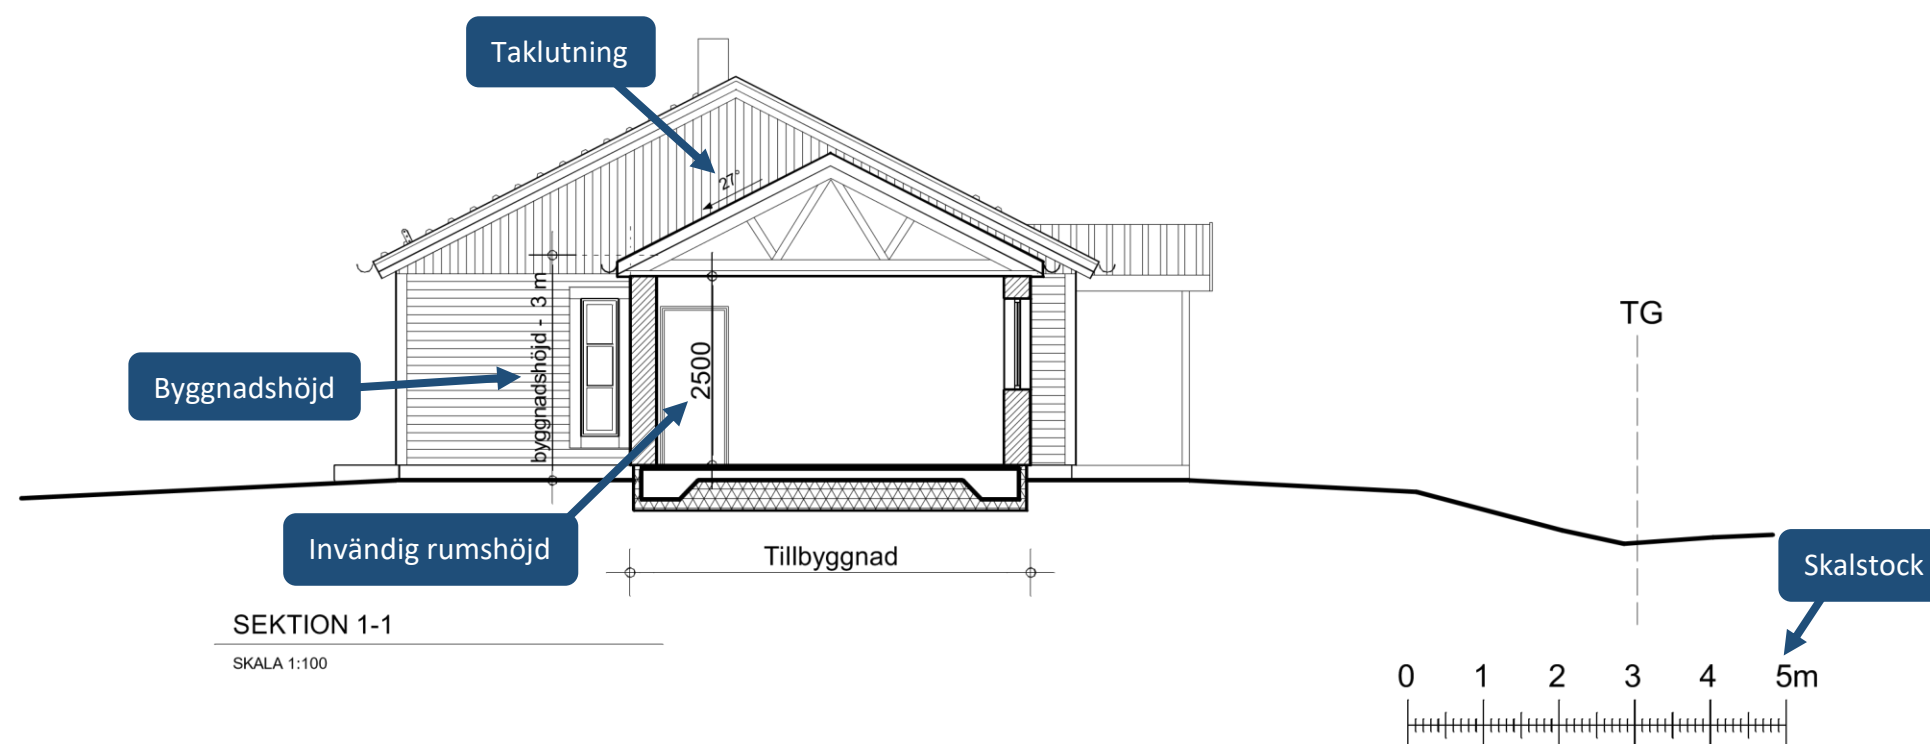

SEKTION 1-1

SKALA 1:100

