




SEKTION - VÄG 1- HUVUDGATA FR NORR TILL SÖDER MED GÅNG- OCH CYKLEVÄG SEPARERAD MED DIKE

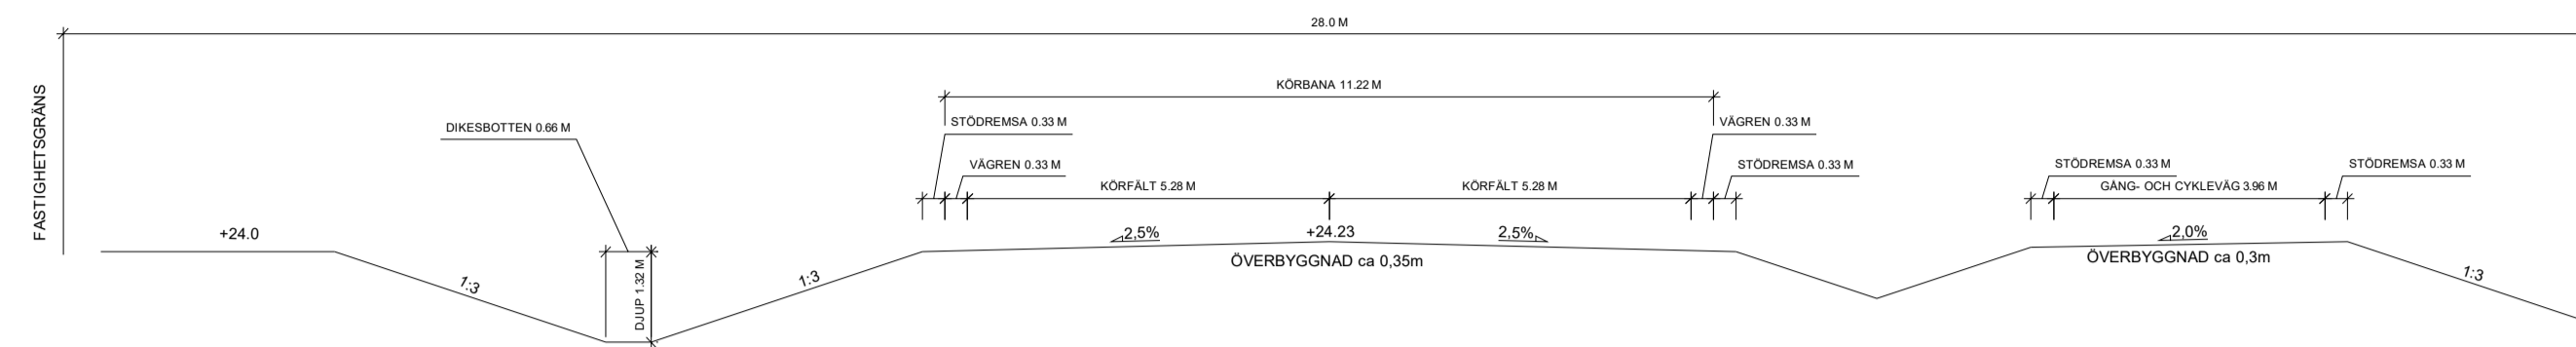

SEKTION - VÄG 2- GATA MED GÅNG- OCH CYKLEVÄG SEPARERAD MED DIKE

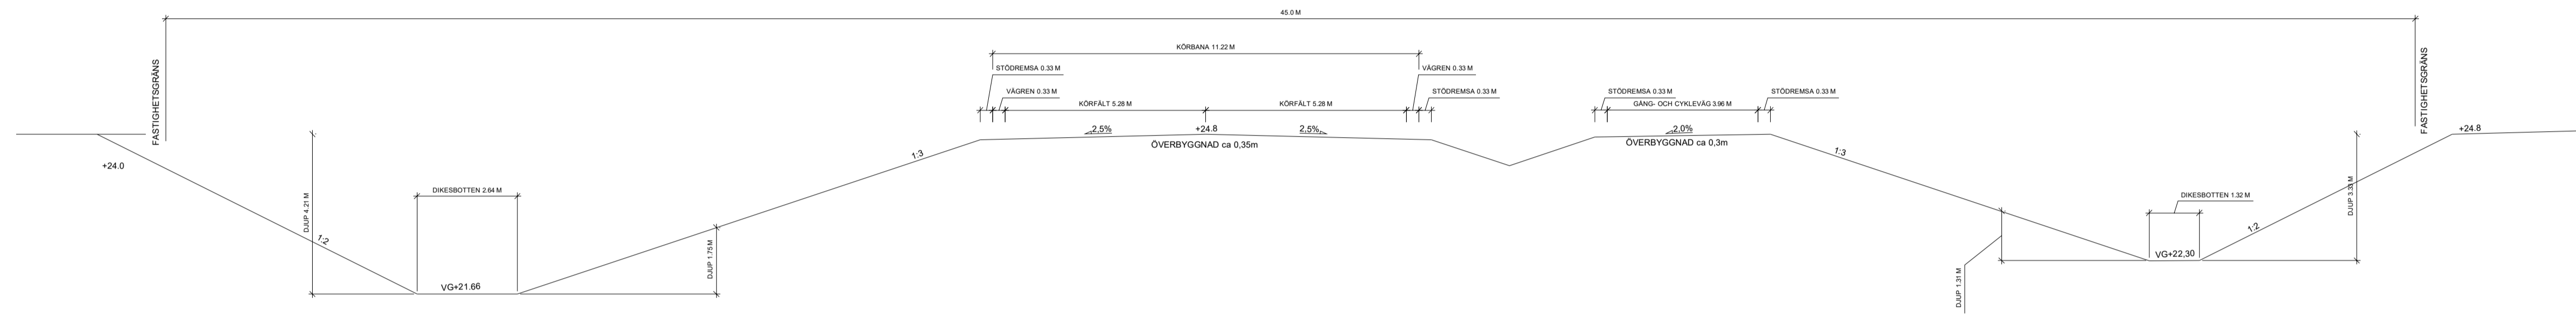

SEKTION - VÄG 3- GATA SÖDER OM YTA E & F

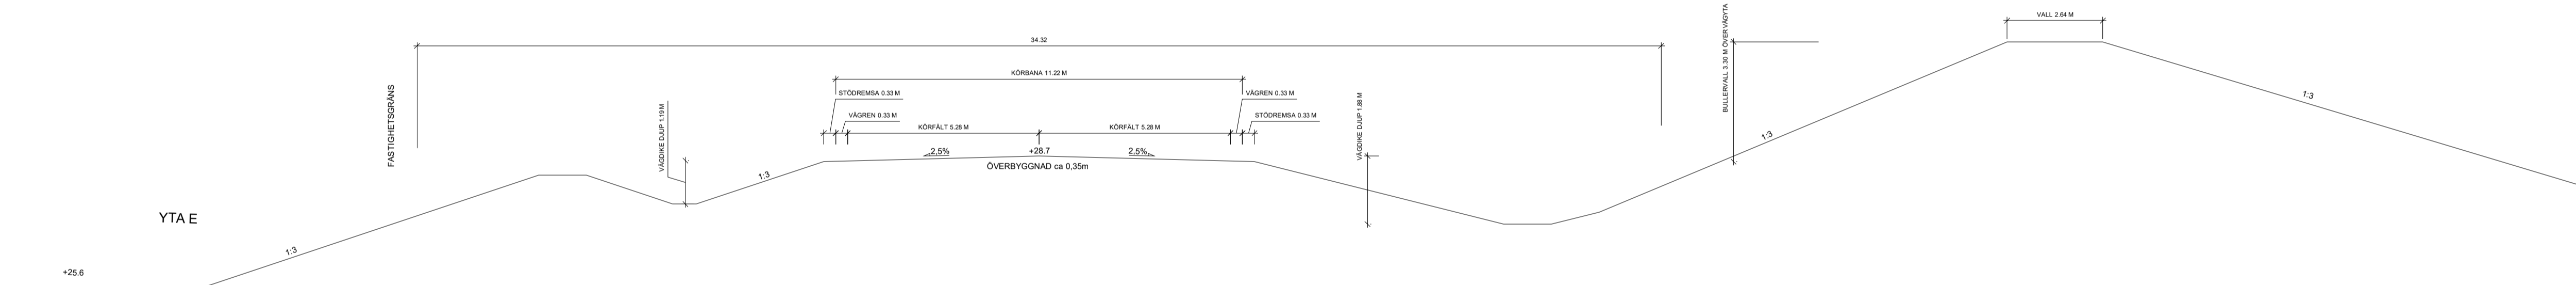

- Till planen hör:
- Planprogram
 - Planbeskrivning
 - Genomförandebeskrivning
 - Miljökonsekvensbeskrivning
 - Fastighetsförteckning
 - Samrådsredogörelse
 - Illustration
 - Granskningsutlåtande
 -
 -

Detaljplan för del av Djurhult 1:5 m.fl. fastigheter

Kvastmossens logistik
och företagspark



Kalmar län		Beslutsdatum	Instans
ANTAGANDEHANDLING		Godkännande	
ILLUSTRATION VÄGSEKTIONER		Antagande	
Upprättad 2022-02-11	Reviderad	Laga kraft	
Regina Laine Planchef		Oscar Häggström WSP Sverige AB	