



- Byggnader
- Höjdkurvor
- Polygonpunkt
- Höjdfix
- Riktninglinje
- Ågoslagsgrän
- Lövskog
- Berg i dagen
- Hagmark
- Barrskog
- Sankmark
- Åkermark
- Väggkant
- Väggkant - GCväg
- Väggkant - räcke
- Gångstig
- Järnväg
- Häck
- Lövträd
- Barrträd
- Vattendrag
- Strandlinje
- Gränspunkt gällande
- Staket
- Mur
- Kalkkant
- Brygga
- Stenmur
- Slänt
- Gründstolpe
- Belysningsstolpe
- El Luftledning högspänning
- Tele Rikskabel
- Fastighetsgrän
- Kvartersstraktgrän
- Traktgrän
- Gemensamhetsanläggning
- Ledningsrätt
- Officialservitut

GRUNDKARTA till detaljplan för Del av Södravägen, kvarteren Sadelknappen och Sadeln Döderhult Oskarshamns kommun Koordinatsystem i plan: Sweref 991630 Koordinatsystem i höjd: RH 2000 Måtklass II Grundkartan upprättad på Samhällsbyggnadskontoret, Kartavdelningen 2022-06-03

Ida Norling
Kartchef

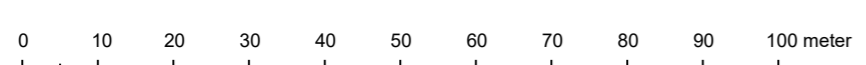

SKALA: 1:1000 (A2)

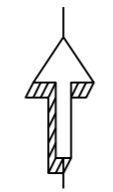

PLANBESTÄMMELSER

Följande gäller inom områden med nedanstående beteckningar. Endast angiven användning och utformning är tillåten. Där beteckning saknas gäller bestämmelsen inom hela planområdet.

GRÄNSBETECKNINGAR

- Planområdesgrän
- Användningsgrän

ANVÄNDNING AV MARK OCH VATTEN

Allmän plats

- GATA Gata

Kvartersmark

- B Bostäder

Genomförandetid

Genomförandetiden är 5 år från det datum detaljplanen vinner laga kraft.

EGENSKAPSBESTÄMMELSER FÖR KVARTERSMARK

Begränsning av markens utnyttjande

- Marken får inte förses med byggnad

Stängsel, utfart och annan utgång

- Utfartsförbud

Till planen hör:	<input checked="" type="checkbox"/> Planbeskrivning	<input type="checkbox"/> Granskningsuttåtande
<input type="checkbox"/> Planprogram	<input type="checkbox"/> Miljökonsekvensbeskrivning	<input type="checkbox"/> Gestaltungsprogram
<input type="checkbox"/> Samrådsredogörelse program	<input checked="" type="checkbox"/> Fastighetsförteckning	<input type="checkbox"/> Kvalitetsprogram
<input checked="" type="checkbox"/> Undersökning om BMP	<input type="checkbox"/> Samrådsredogörelse	<input type="checkbox"/> Illustration

Detaljplan för del av Södra vägen och del av kvarteren Sadelknappen och Sadeln

Oskarshamns kommun	Beslutsdatum	Instans
	Samråd	
	2022-10-11	
	Granskning	
Upprättad augusti 2022	Reviderad	Antagande
		Laga kraft
Regina Laine Planchef	Lisa Hjelm Planarkitekt	