




Upphävande av del av stadsplan,
A1212, för Oskarshamns stad.

KARTBILAGA

Samrådshandling Dnr 2025/001148

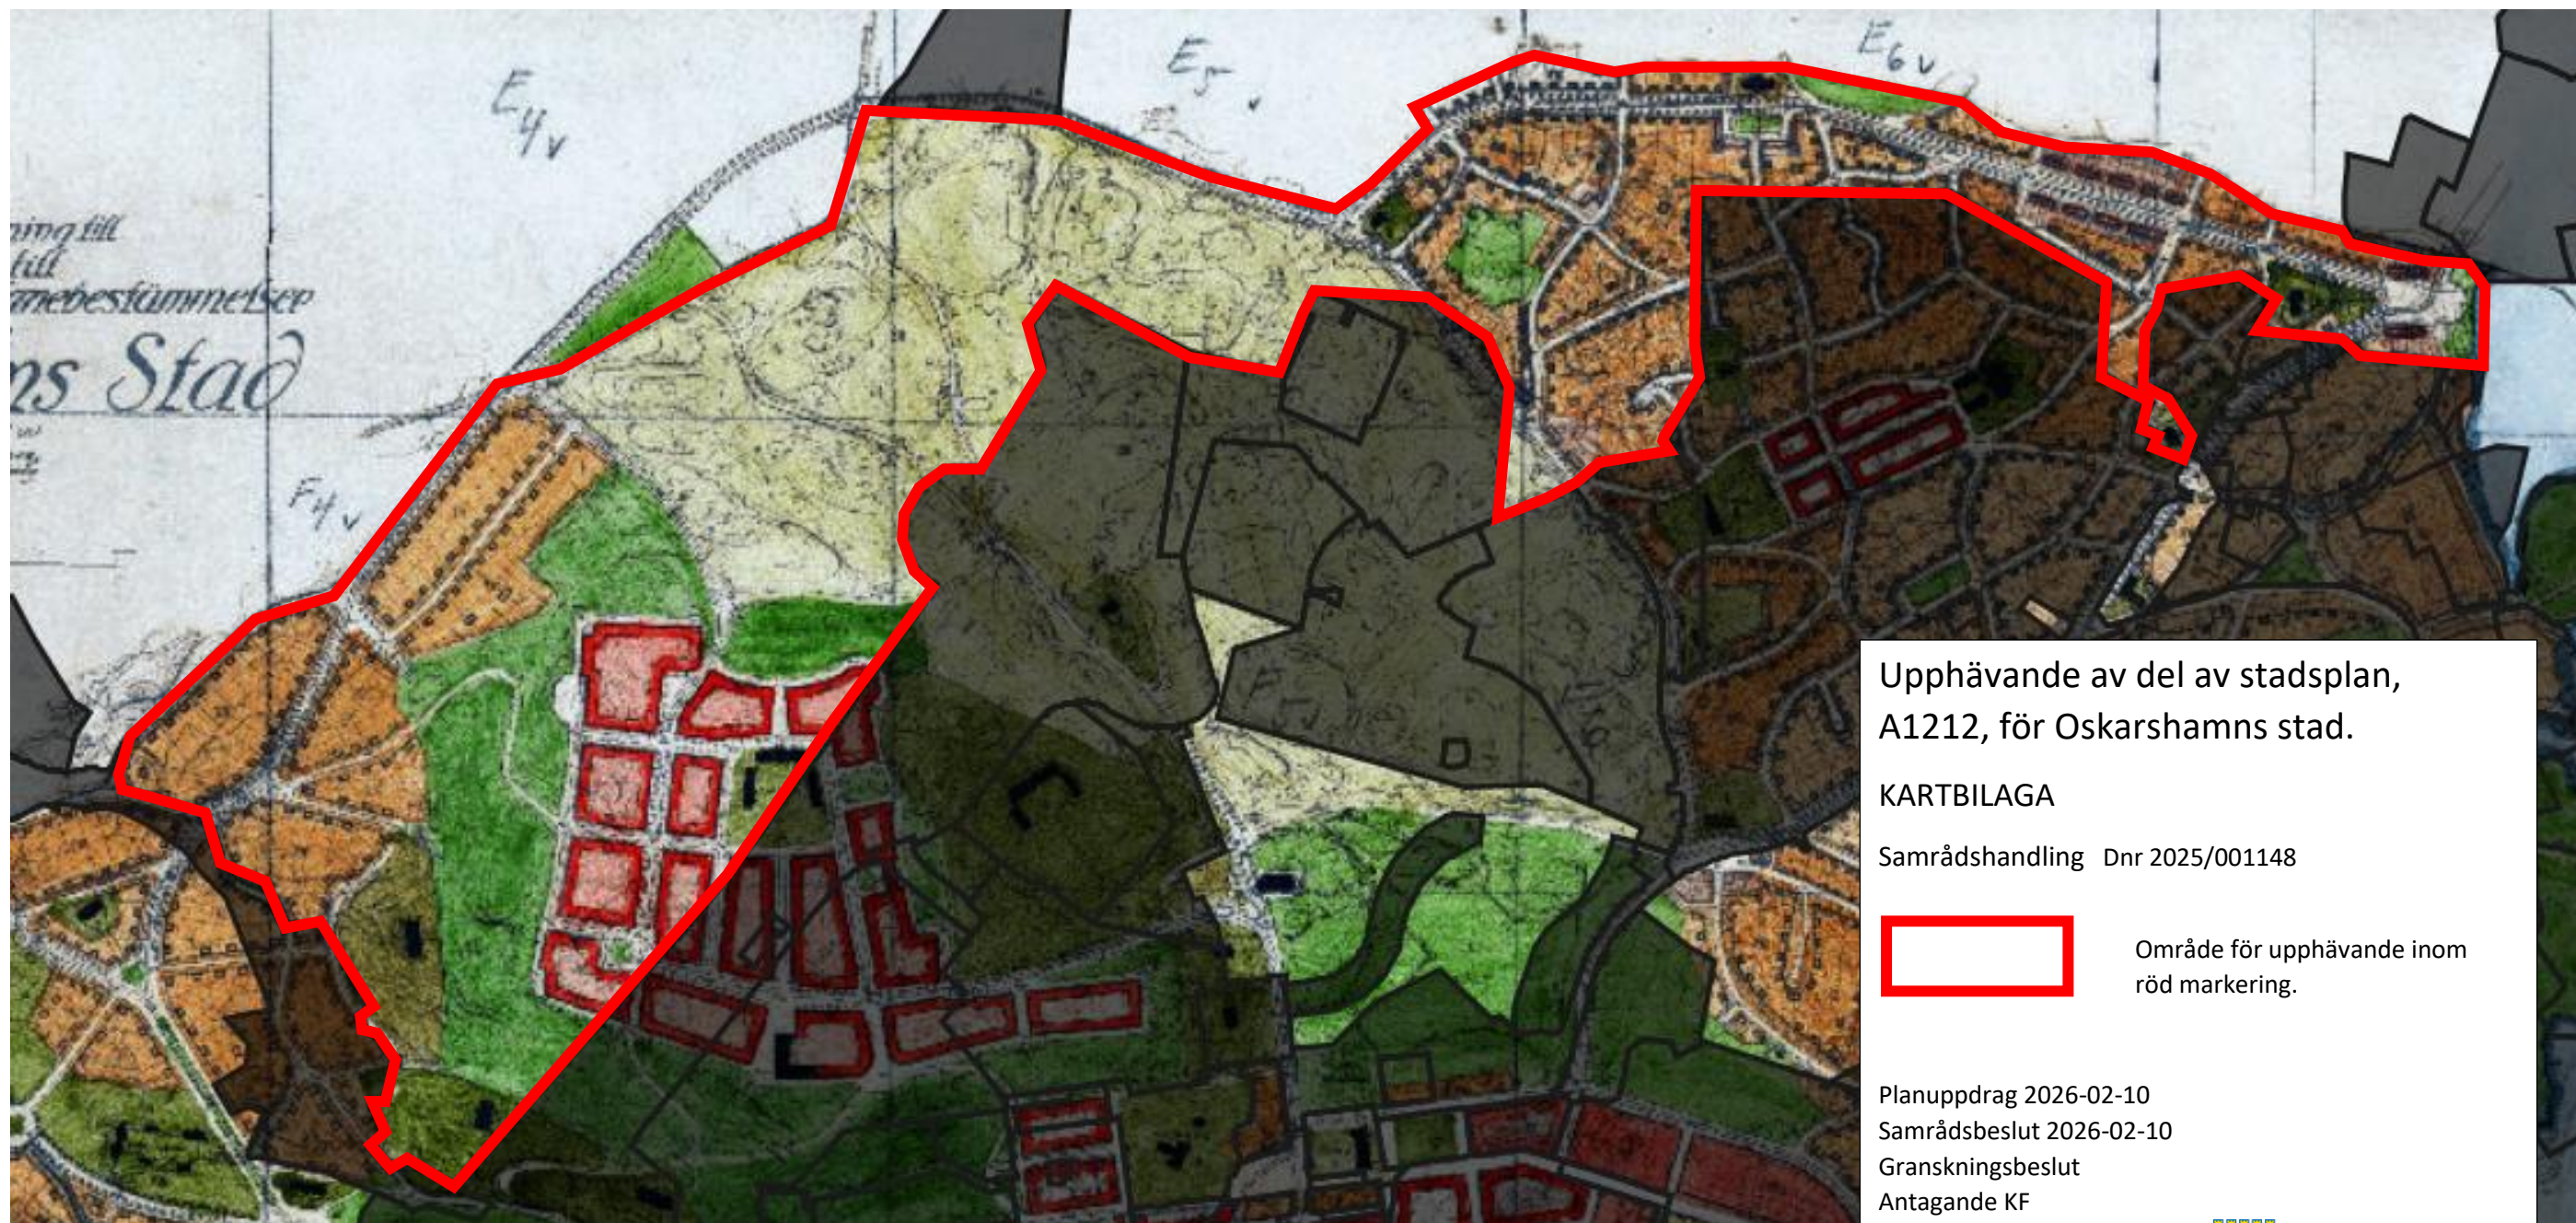

Område för upphävande inom
röd markering.

Planuppdrag 2026-02-10

Samrådsbeslut 2026-02-10

Granskningsbeslut

Antagande KF

