

PLANBESTÄMMELSER

Följande gäller inom områden med nedanstående beteckningar. Där beteckning saknas gäller bestämmelsen hela planområdet.

GRÄNSBETECKNINGAR

- planområdesgräns
- gränsen ligger i rastrets innerkant
- användningsgräns
- egenskapsgräns
- utgående gräns

MARKANVÄNDNING

- Allmänna platser
- H-GATA Gata som ingår i huvudnätet
- L-GATA Gata som ingår i lokalnätet
- GC-VÄG Gång- och cykelväg
- Anlagda gatuplanteringar

Kvartersmark

- AE Avloppspumpstation
- G1 Bensinstation
- G2 Fordonsservice och bilförsäljning
- R Folkpark
- Y Idrottsanläggning

UTFORMNING AV ALLMÄNNA PLATSER

- +0.0 Föreskriven höjd över nollplanet

BEGRÄNSNINGAR AV MARKENS BEBYGGANDE

- Marken får inte bebyggas
- Marken skall vara tillgänglig för allmänna underjordiska ledningar.

UTFORMNING

- 0.0 Högsta byggnadshöjd i meter.

UTFART, STÄNGSEL

- Utfart får inte anordnas.
- Stängsel skall finnas.

ADMINISTRATIVA BESTÄMMELSER

- Genomförandetid
- a1 Genomförandetiden slutar 31 december 1997

Upphävd fastighetsplan

- a2 Den tomtindelning som fastställdes 1961-01-12 (akt 3243) för kv Ängsknarren upphävs.

UPPLYSNINGAR

- Till planen hör förutom denna plankarta.
- planbeskrivning
- genomförandebeskrivning
- grundkarta

P78/10

DETALJPLAN FÖR

Kv. ÄNGSKNARREN samt del av stadsågan 139 m.m.

OMRÅDET KRING TENNISHALLEN
CENTRALORTEN, OSKARSHAMNS KOMMUN


upprättad av: Stadsarkitektkontoret
datum: 1987-09-03 Revjederad 1987-11-11, 1988-01-22

planförfattare: *Bo Jonsson* / *Krister Hallberg*
planingenjör / stadsarkitekt

ritad av: *Maritha Blomquist*
kartassistent

- godkänd för samråd BN 87-09-09
- godkänd för utställning BN 88-01-22
- godkänd för antagande BN 88-03-09
- antagen KF 88-05-09
- vunnit laga kraft LS 88-06-15

SKALA 1:1000

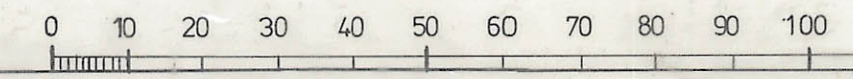

A 4832